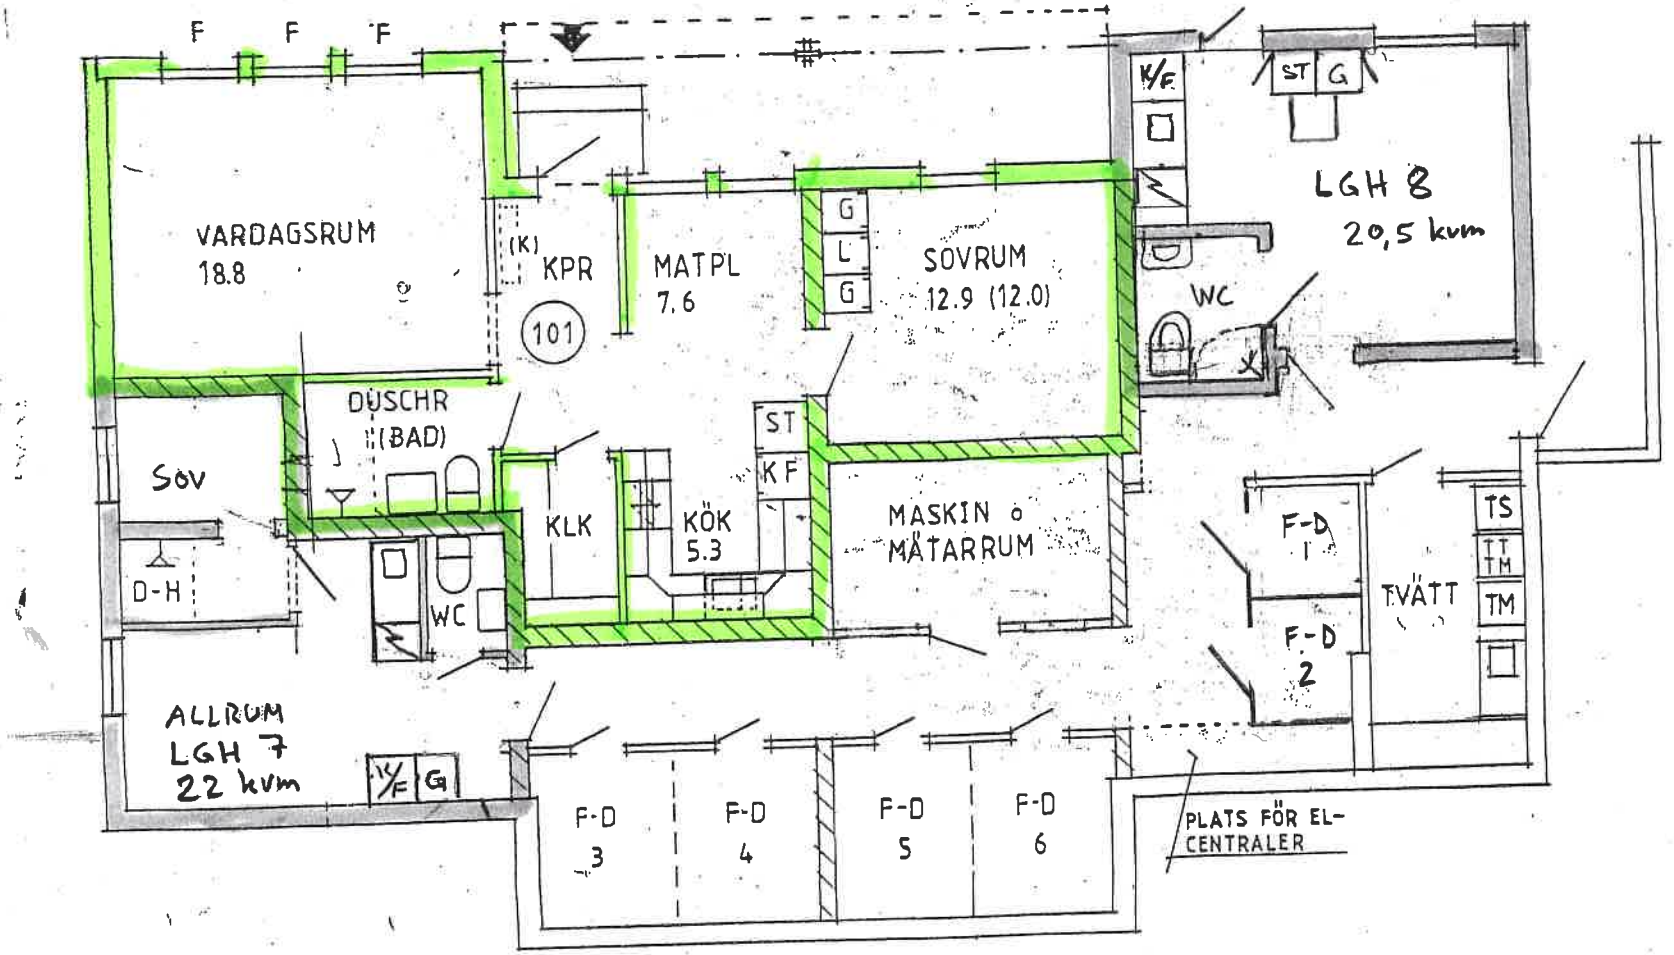


Ritning 2

Häggen 8
Förtätning av källarplan
med 2 studentlägenhete
Elkobocteder